

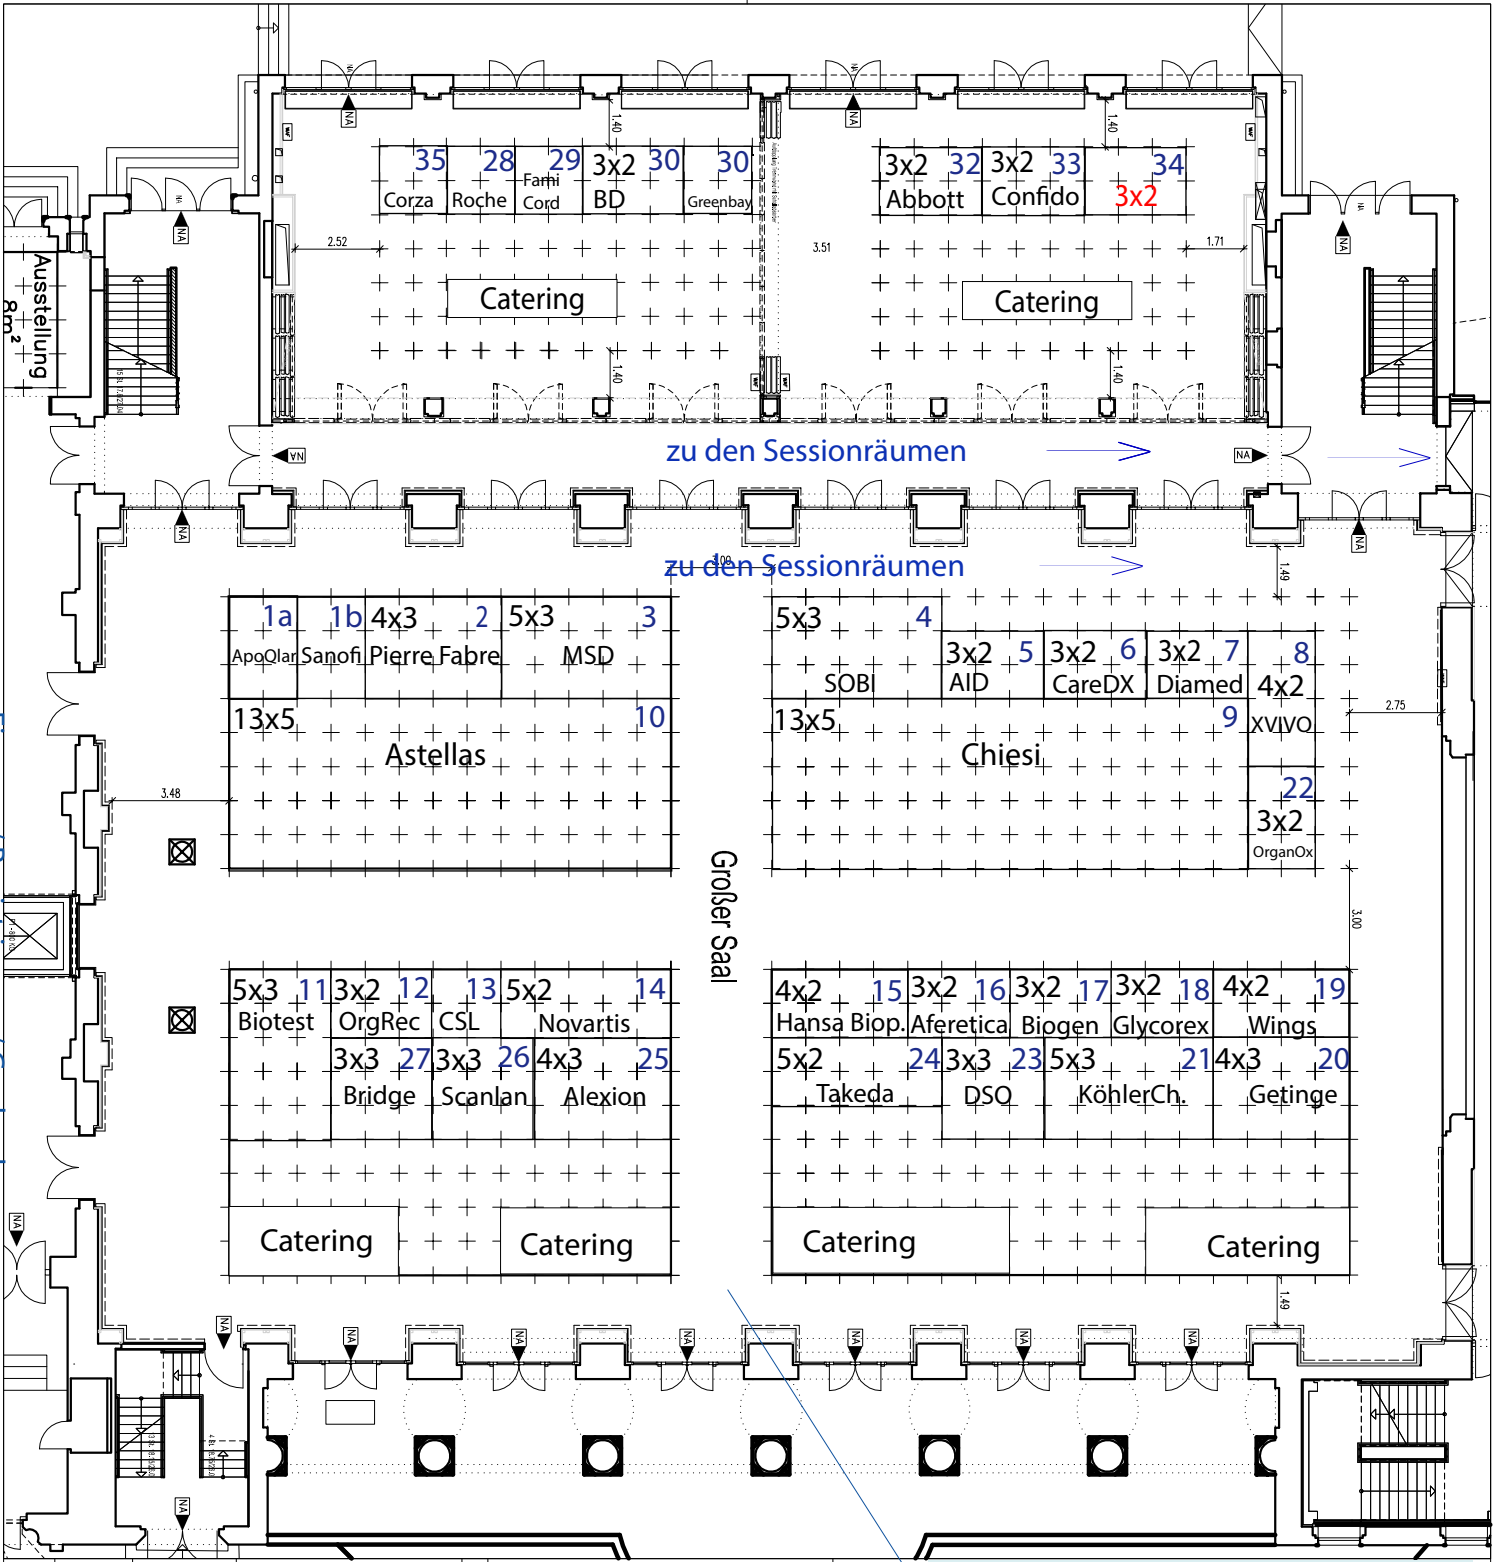


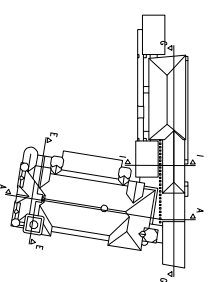

Vorstellung
Ausstellungsfläche
Großer Saal +
R.W.-Saal

Aufbau von 27.05.2016 Julie Baillieu
Diese Zeichnung ist Eigentum der Messe Leipzig. Sie darf nicht ohne schriftliche Genehmigung der Messe Leipzig
und darf nur in Verbindung mit dem Messeplan verwendet werden.

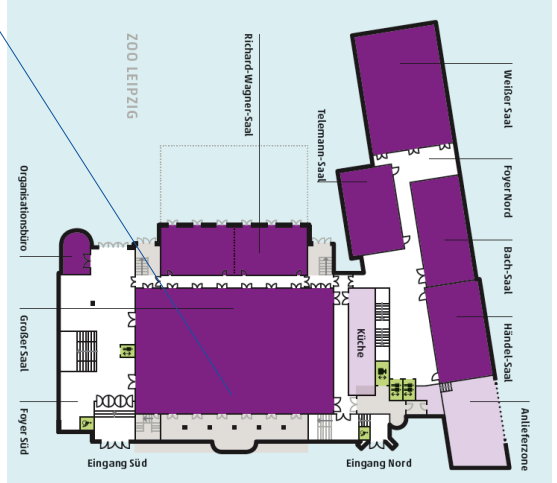

Objekt
Kongresshalle
Tagungsreihe 0

Planung
Ausstellung

Vorname
Nachname