

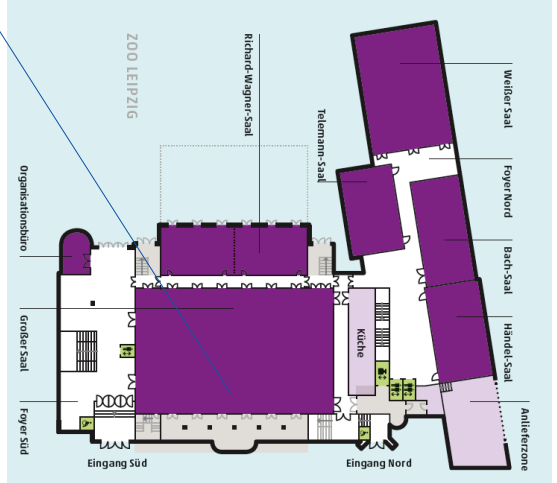


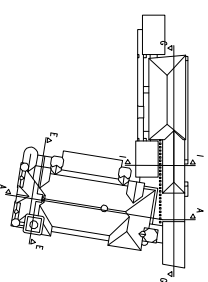

Vorstellung
Ausstellungsfläche
Großer Saal +
R.W.-Saal

Aufplanung von/ durch
27.05.2016
Julie Baillieu

Bitte Zeichnung - Darstellung der Ausstellungsfläche - ist Eigentum der Leipziger Messe GmbH und darf nur in Verbindung mit dieser Veranstaltung verwendet werden.

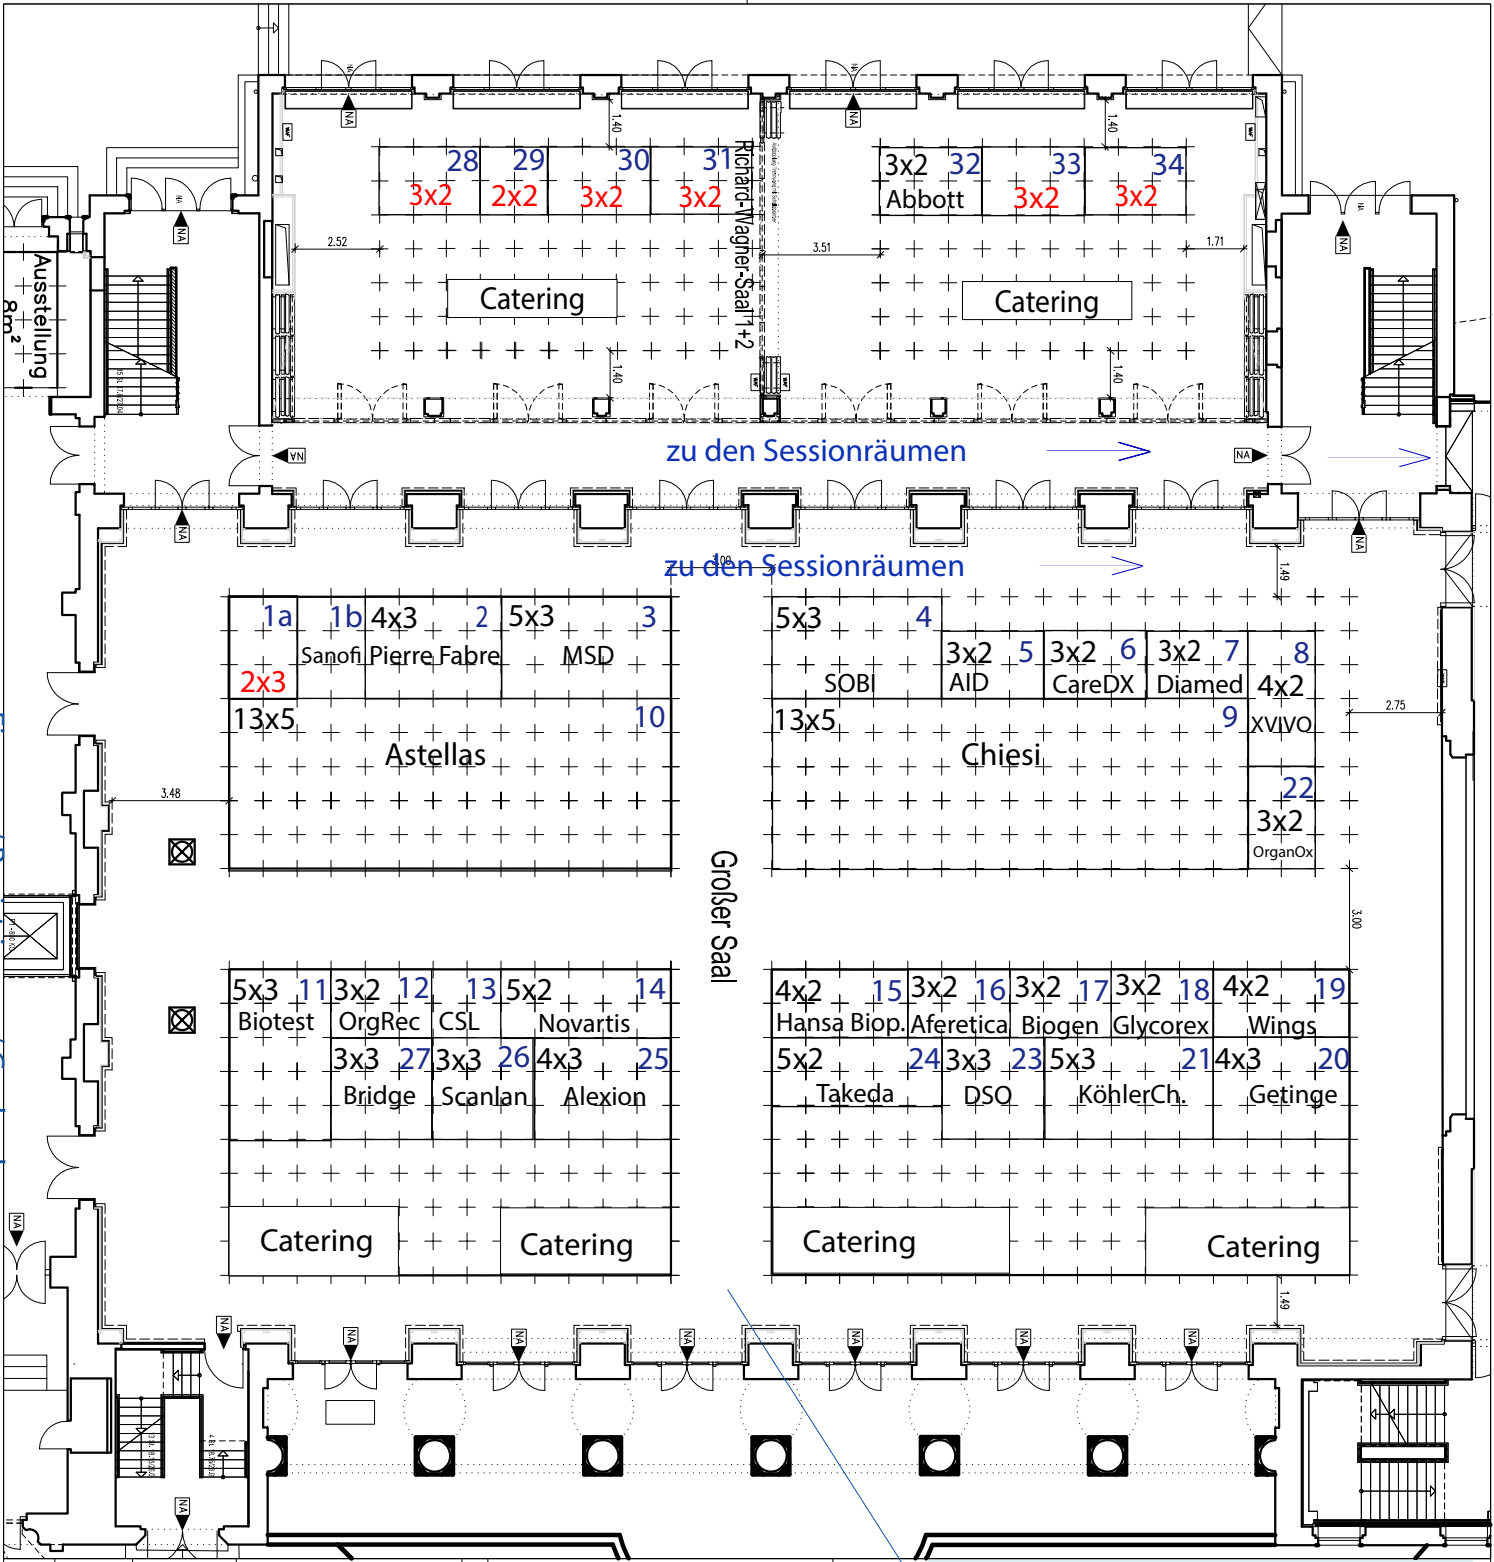

Kongresshalle
Tagungssebene 0

Objekt
Ausstellung
Fläche
Ausstellung
Messe