


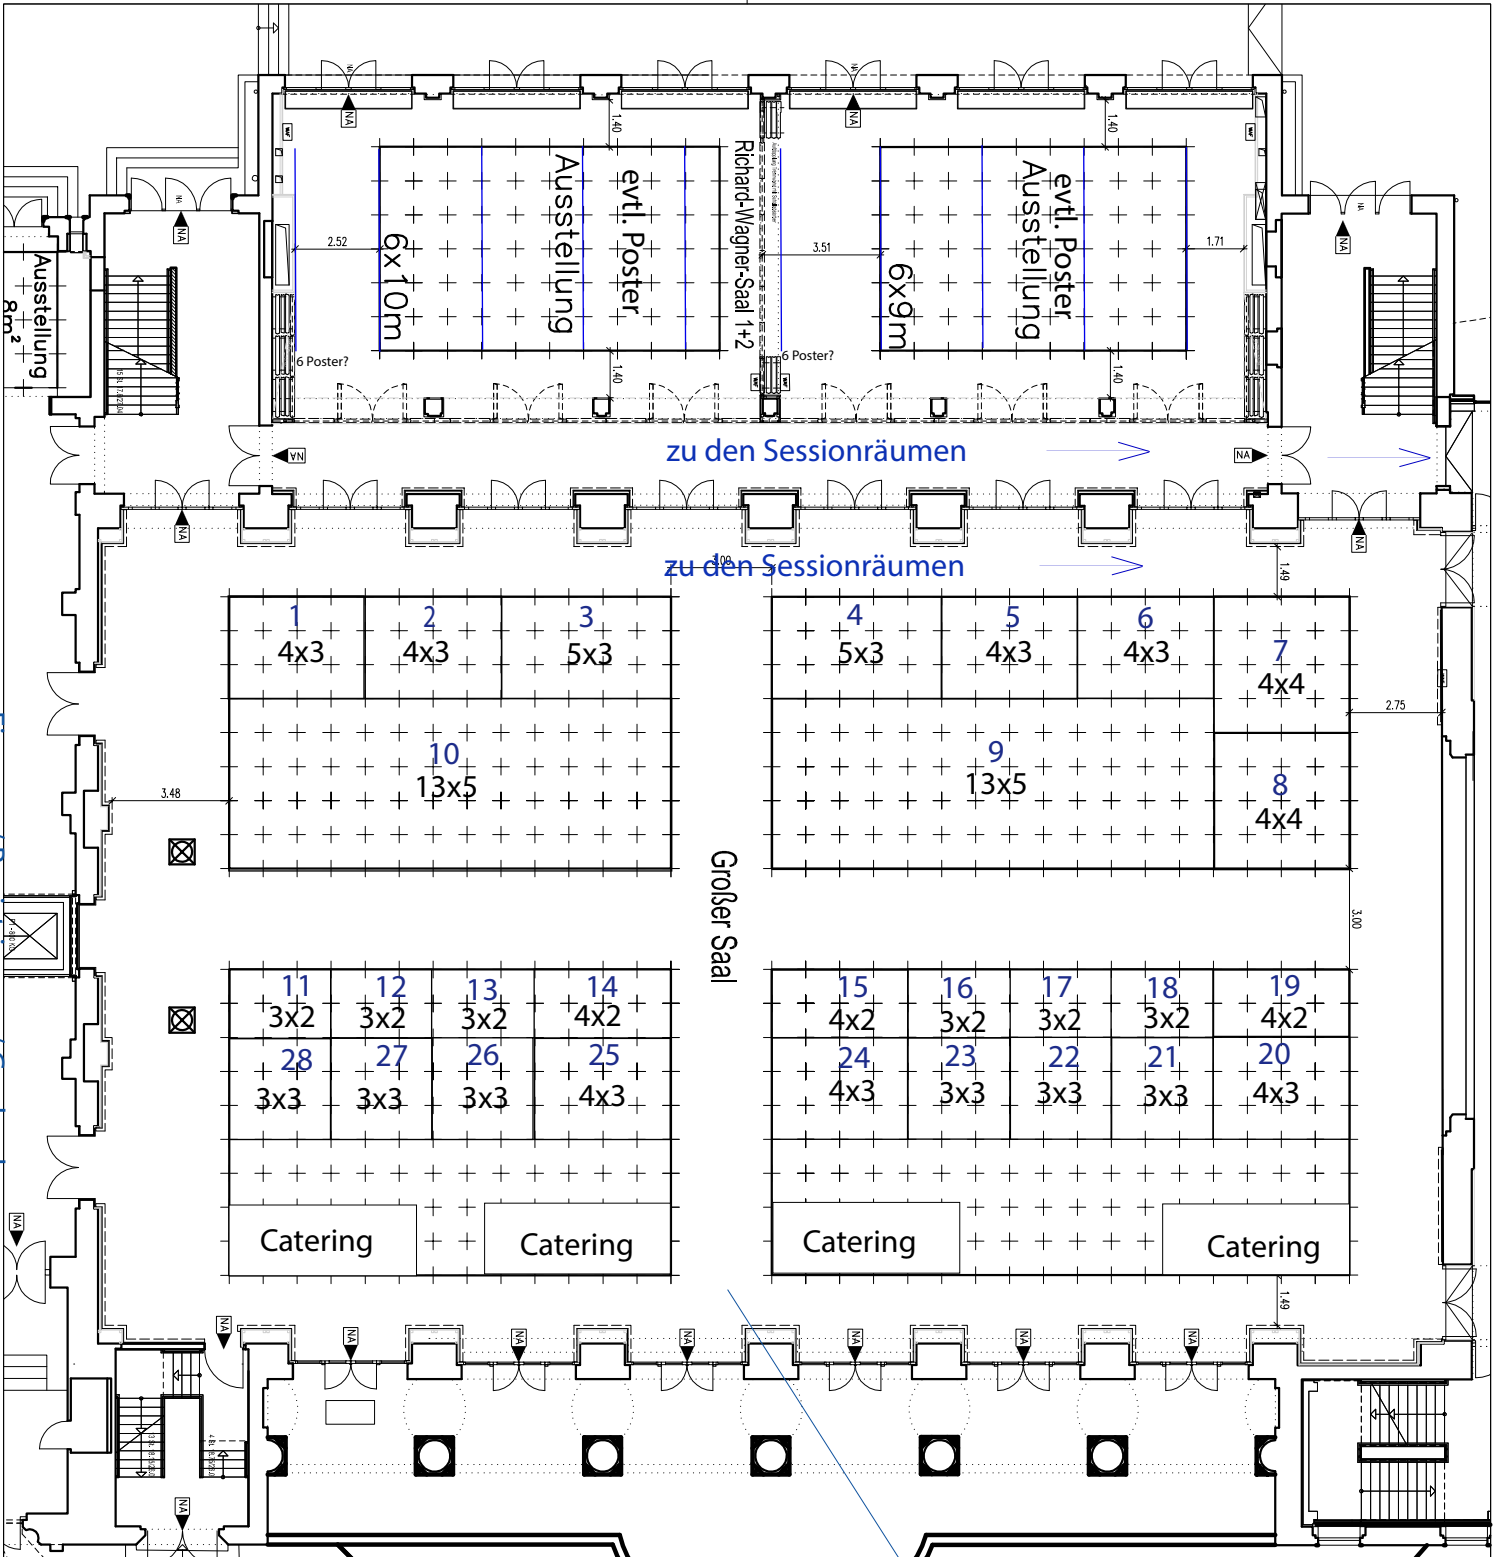

Eingang / Registrierung / Garderobe

Veranstaltung
Ausstellungsfläche
Großer Saal +
R.W.-Saal

Aufplanung von/ durch: 27.05.2016 Julie Baillieu

Diese Zeichnung - einschließlich aller Maßangaben - ist Eigentum der Leipziger Messe GmbH und darf nur in Zusammenhang mit dieser Veranstaltung verwendet werden.

LEIPZIGER MESSE

Kongresshalle
Tagungsebene 0

Zeichnungsnummer: _____

sonstige verträge anfordern

Umgang-Zeichnungsnummern

Map Labels: Weißer Saal, Foyer Nord, Bach-Saal, Handel-Saal, Antefixzone, Richard-Wagner-Saal, Teilmann-Saal, Küche, Zoo LEIPZIG, Organisationsbüro, Großer Saal, Foyer Süd, Eingang Süd, Eingang Nord.